
# Laqua

180 x 80 x 64

**CARATTERISTICHE ELETTRICHE**
*ELECTRICAL FEATURES*

| | |
|---|---|
| **Voltaggio**<br>*Voltage* | *220 Volt* |
| **Tension**<br>*Tension* | *50 Hz* |
| **Potenza motore IDROMASSAGGIO**<br>*WHIRPOOL motor power* | *0,8 hp (Standard)*<br>*1,00 hp (4 mini-jet)* |
| **Potenza assorbita IDROMASSAGGIO**<br>*WHIRPOOL absorbed power* | *810 Watt (Standard)*<br>*930 Watt (4 mini-jet)* |
| **Potenza motore AIRPOL**<br>*AIRPOL motor power* | *0,9 hp* |
| **Potenza assorbita AIRPOOL**<br>*AIRPOOL absorbed power* | *700 Watt* |
| **Stabilizzazione temperatura**<br>Temperature stabilize | *1300 Watt* |



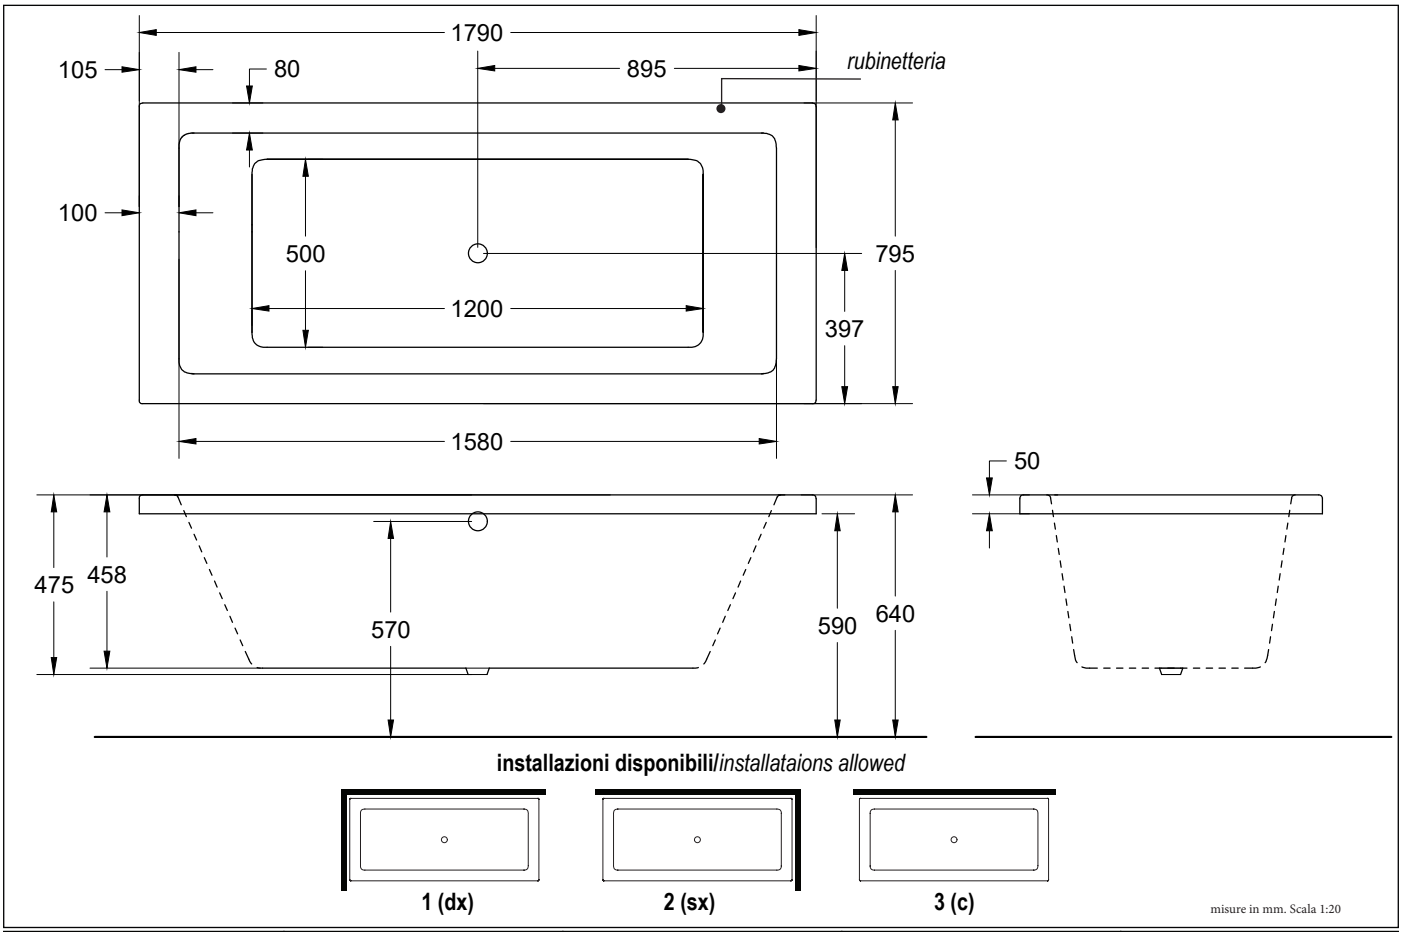


**installazioni disponibili**/*installataions allowed*



**1 (dx)** **2 (sx)** **3 (c)**

misure in mm. Scala 1:20

| **Jets Idromassagio**<br>*Whirpool Jets* | **Jets airpool** | **Contenuto Acqua**[1]<br>*Water Content* [1]<br>**lt** | **Peso di spedizione**<br>*Delivery Weight*<br>**kg** | **Volume di spedizione**<br>*Delivery Volume*<br>**$m^3$** |
|---|---|---|---|---|
| *6* | *12* | *251 l* | *55* | *1,35* |


I dati e le caratteristiche indicate non impegnano la Ditta, che si riserva il diritto di apportare tutte le modifiche ritenute opportune senza obbligo di preavviso o sostituzione.
*Data and specifications given are not binding.Ditta reserves the right to make changes deemed appropriate without prior notice or obligation toupdate.*


# Laqua

180 x 80 x 64


**Installazione idraulica - Installazione elettrica**


*Hydraulic Installation - Electrical Installation*

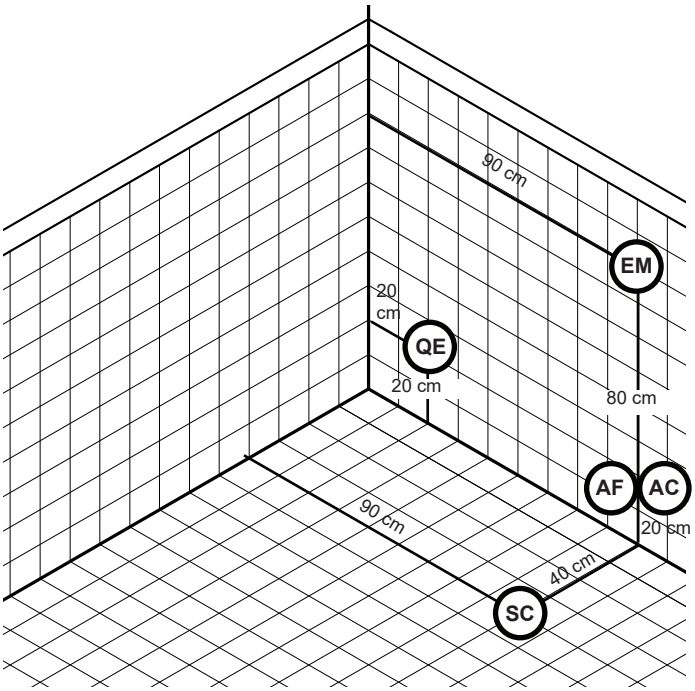

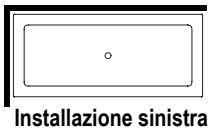**Installazione sinistra**

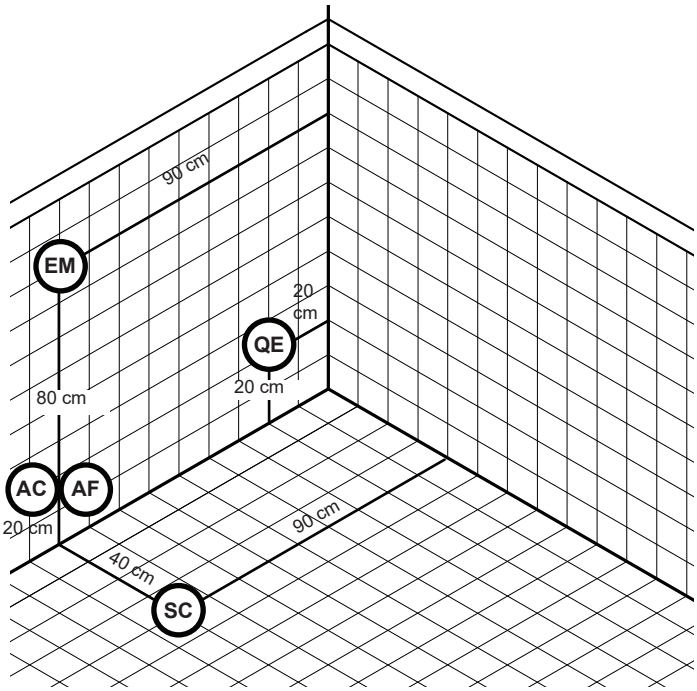

**Installazione destra**

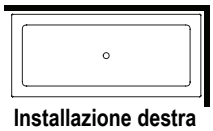**A monte dell'impianto idraulico si consiglia di installare dei rubinetti filtro. L'Azienda declina problemi derivanti dalla mancata installazione dei suddetti**

Allaccio acqua calda nel caso di vasca provvista di rubinetteria — AC — *Hot water connection should the bathtub be fitted with taps*

Allaccio acqua fredda nel caso di vasca provvista di rubinetteria — AF — *Cold water connection should the bathtub be fitted with taps*

Scarico a terra consigliato — SC — *Recommended grounded drain*

Allaccio alimentazione elettrica sezione minima del cavo 3 x 2,5 mmq lunghezza ml 2 circa Predisporre l'allaccio elettrico QE solo quando necessario. — QE — *Electrical connection with minimum cable section of 3 x 2,5 mmq,*

Allaccio rubinetteria muro — EM — *Connections for wall mounted taps*

Rubinetteria vasca - Sistemi di avviamento / *Bathtub taps - Starting system*

I dati e le caratteristiche indicate non impegnano la Ditta, che si riserva il diritto di apportare tutte le modifiche ritenute opportune senza obbligo di preavviso o sostituzione.
*Data and specifications given are not binding.Ditta reserves the right to make changes deemed appropriate without prior notice or obligation toupdate.*